




ఆనందం పదిలం
అందమైన భవిష్యత్తుకు శ్రీకారం

LOCATION MAP (NOT TO SCALE)

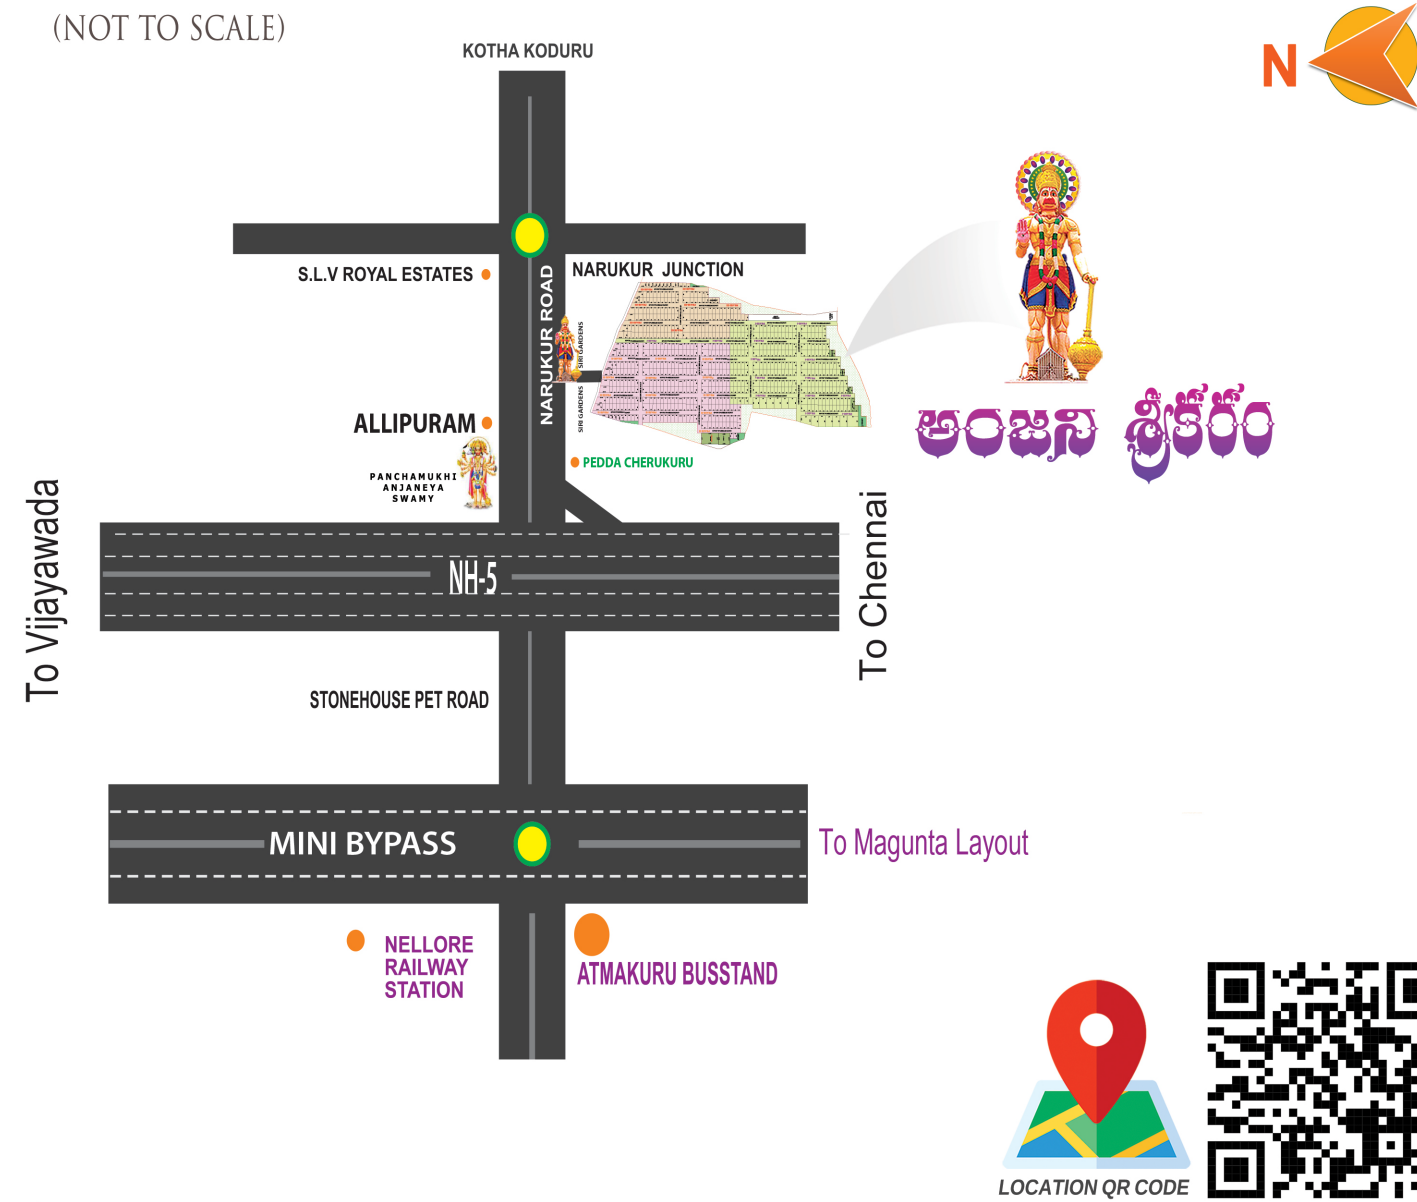


Project by Developers & Marketing By :



Associate with



అందమైన జీవనశైలికి శుభారంభం...
అత్యుత్తమ పెట్టుబడికి ముగ్గురు ఆరంభం...

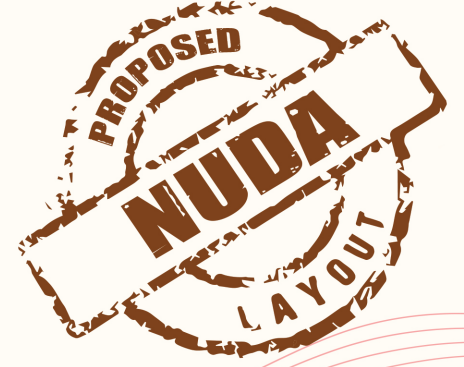

ఆంజన శ్రీకారం

MEGA GATED PROPOSED NUDA LAYOUT

పెద్ద చెరుకూరు



PROPOSED NUDA LAYOUT DEVELOPED AS PER NUDA NORMS

LAYOUT PLAN FOR RESIDENTIAL PLOTS IN
NELLORE MUNICIPAL CORPORATION AREA
IN SY.NO's:128,129,130,131,132,133,134,135,
146,147,148,149,150 & 151 AT PEDDACHERUKURU VILLAGE,
NELLORE RURAL MANDAL,SPSR NELLORE DISTRICT.

లేఅవుట్ ప్రత్యేకతలు

- 100 % వాస్తు ప్రకారం డిజైన్ చేయబడిన నుదా లేఅవుట్
- 100 % క్లియర్ ట్రైబల్ మరియు బ్యాంక్ లీగ్
- అడ్వైజరీ నుండి లీగ్ ఓపనియన్ తీసుకోబడినది
- 100% రెవెన్యూ వారిచే ల్యాండ్ కన్వర్షన్
- 50, 40 అడుగుల వెడల్పుగల ఆర్.సి.సి రోడ్లు
- క్లబ్ హౌస్
- ఆర్.సి.సి డ్రైనేజి సౌకర్యం కలదు .
- 3ఫేస్ కరెంటు సౌకర్యం. లేఅవుట్ మొత్తం స్ట్రీట్లైట్స్
- వెంచర్లో ప్రత్యేక ఓవర్ హెడ్ ట్యాంక్
- పతి ప్లాట్ కి అందర్ గ్రౌండ్ వాటర్ ట్యాప్ సౌకర్యం
- రోడ్డుకి ఇరువైపులా అవెన్యూ ప్లాంట్ షప్
- రోడ్డు ప్రక్కనే వాకింగ్ ట్రాక్స్ ఏర్పాటు
- లే అవుట్ ఎంప్లీస్ నందు ఆర్టి మరియు గేట్
- లే అవుట్ చుట్టూ కాంపౌండ్ వాల్
- ప్లాట్ కొనుగోలు,గృహనిర్మాణమునకు గవర్నమెంటు మరియు ప్రైవేట్ బ్యాంకుల లోన్ సౌకర్యం కలదు



నెల్లూరు కార్పొరేషన్ పరిధిలో ఆత్మకూరు బస్టాండు నుండి కేవలం 5 కి.మీ దూరంలో, సిరి గార్డెన్స్ కు కూతవేటు దూరంలో పెద్ద చెరుకూరు నందు ప్రకృతి ప్రశాంతమైన వాతావరణం లో ఆధునిక జీవన శైలికి అందరికీ అనువుగా అద్భుతంగా రూపుదిద్దుకున్న మా అంజన శ్రీకరం నుదా లేఅవుట్ అన్ని వసతులతో వెంటనే ఇల్లు నిర్మించుకోనుటకు అటు నివాసానికే కాకుండా ఇటు పెట్టుబడికికూడా అనువుగా మీ పెట్టుబడి అతి తక్కువ సమయములో రెట్టింపు అయ్యే అవకాశం మా అంజన శ్రీకరం తో సాధ్యం...

NELLORE TO NARUKUR ROAD

SIRI GARDENS



EXISTING PARK



ANJANEYA SWAMY STATUE

SIRI GARDENS

ANJANI ENCLAVE

- PHASE I
- PHASE II
- PHASE III
- UTILITY
- AMENITY

